



LEGENDE
 — BESTEHEND
 — NEU
 — ABBRUCH
 ± 0.00 = 449.82 m.ü.M.

GRUNDEIGENTÜMER
 BAUHERRSCHAFT
 ARCHITEKT


410-00

UMBAU / SANIERUNG ALTER PAPIERHOF
 CHURERSTRASSE 3 9470 BUCHS SG
 STIFTUNG SALUZ-AMMANN
 KRECKELWEG 2 9100 HERISAU
GRUNDRISS
 BAUEINGABE


MASSSTAB 1:100
 PLAN NR. 2024/410
 PLAN GR. 84/60
 1. PLAN 04.11.2021
 GEZ. RS
 GEPRÜFT
 AKTUELL 05.04.2022
 ERSETZT ALLE VORHER

Schlegel+Hofer
 Dipl. Architekten AG
 Bahnhofstrasse 4
 9471 Buchs SG
 Tel. 081 / 750 21 31
 Bilsenstrasse 17
 8852 Altendorf SZ
 Tel. 081 / 750 21 32
 Stülflstrasse 4
 9472 Grabs
 Tel. 081 / 771 61 18
 info@schlegel-hofer.ch
 www.schlegel-hofer.ch
 © copyright by Schlegel+Hofer


Grundriss UNTERGESCHOSS

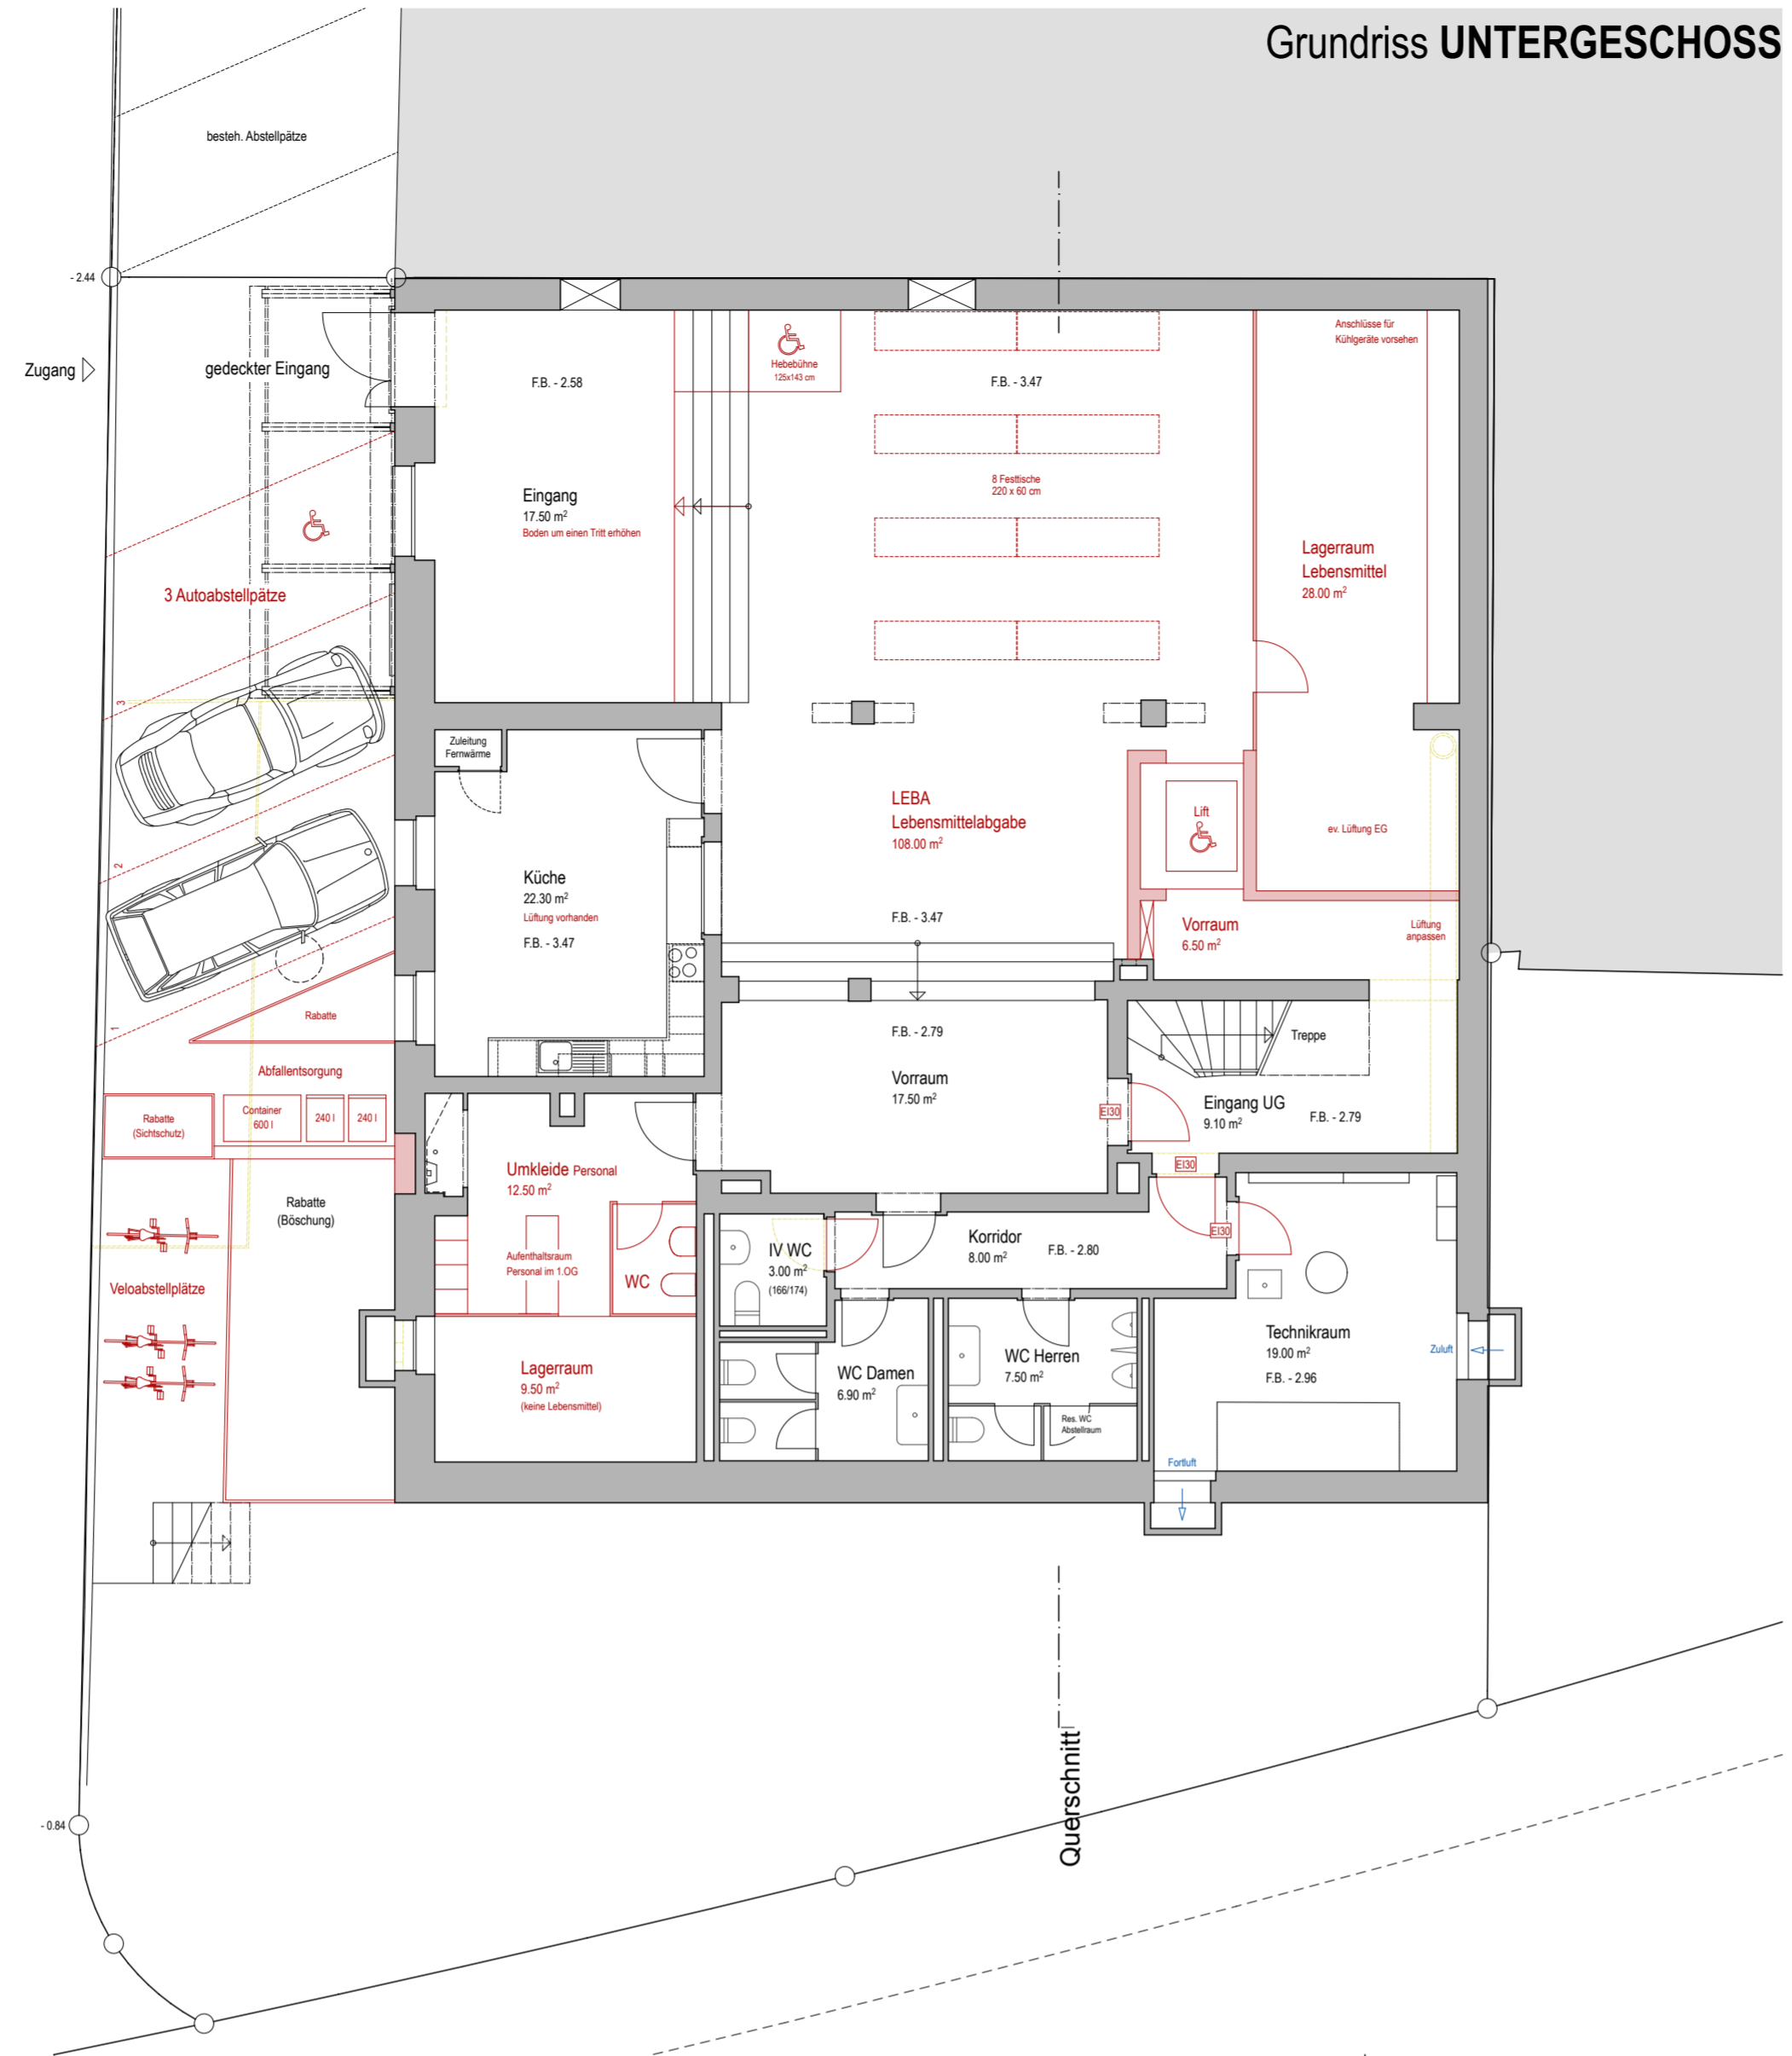


Grundriss ERDGESCHOSS

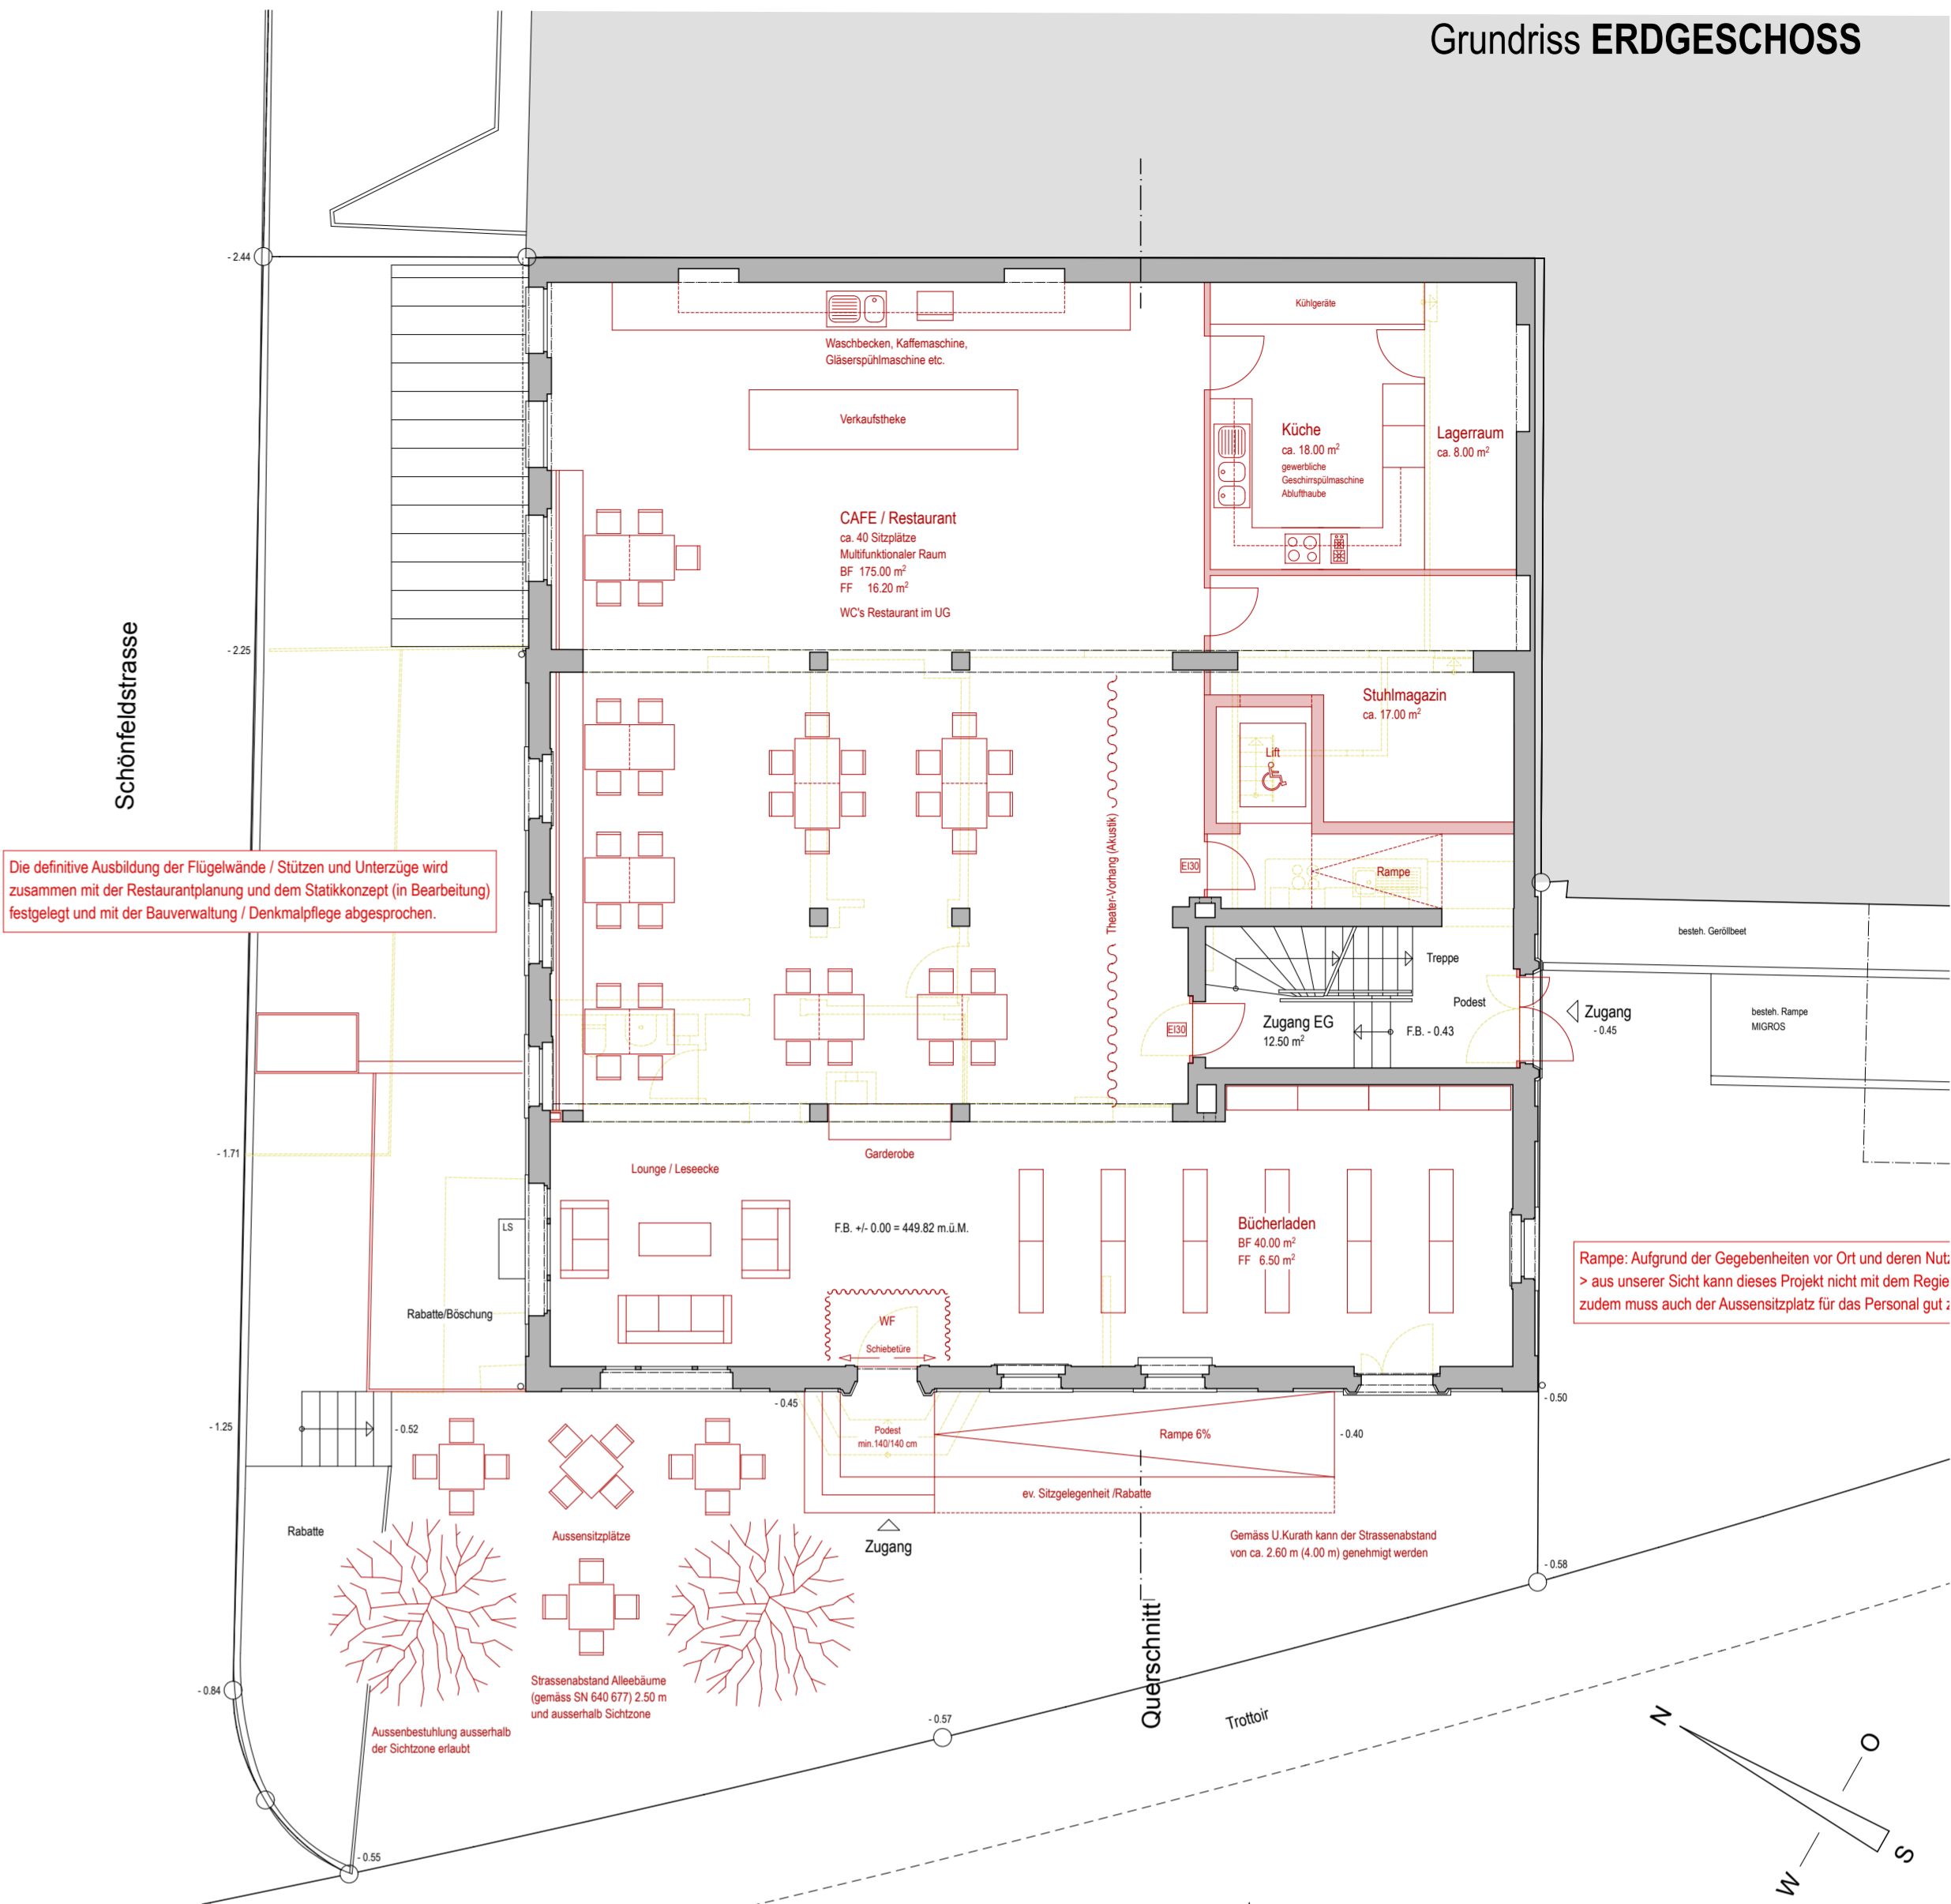

Grundriss 1.OBERGESCHOSS

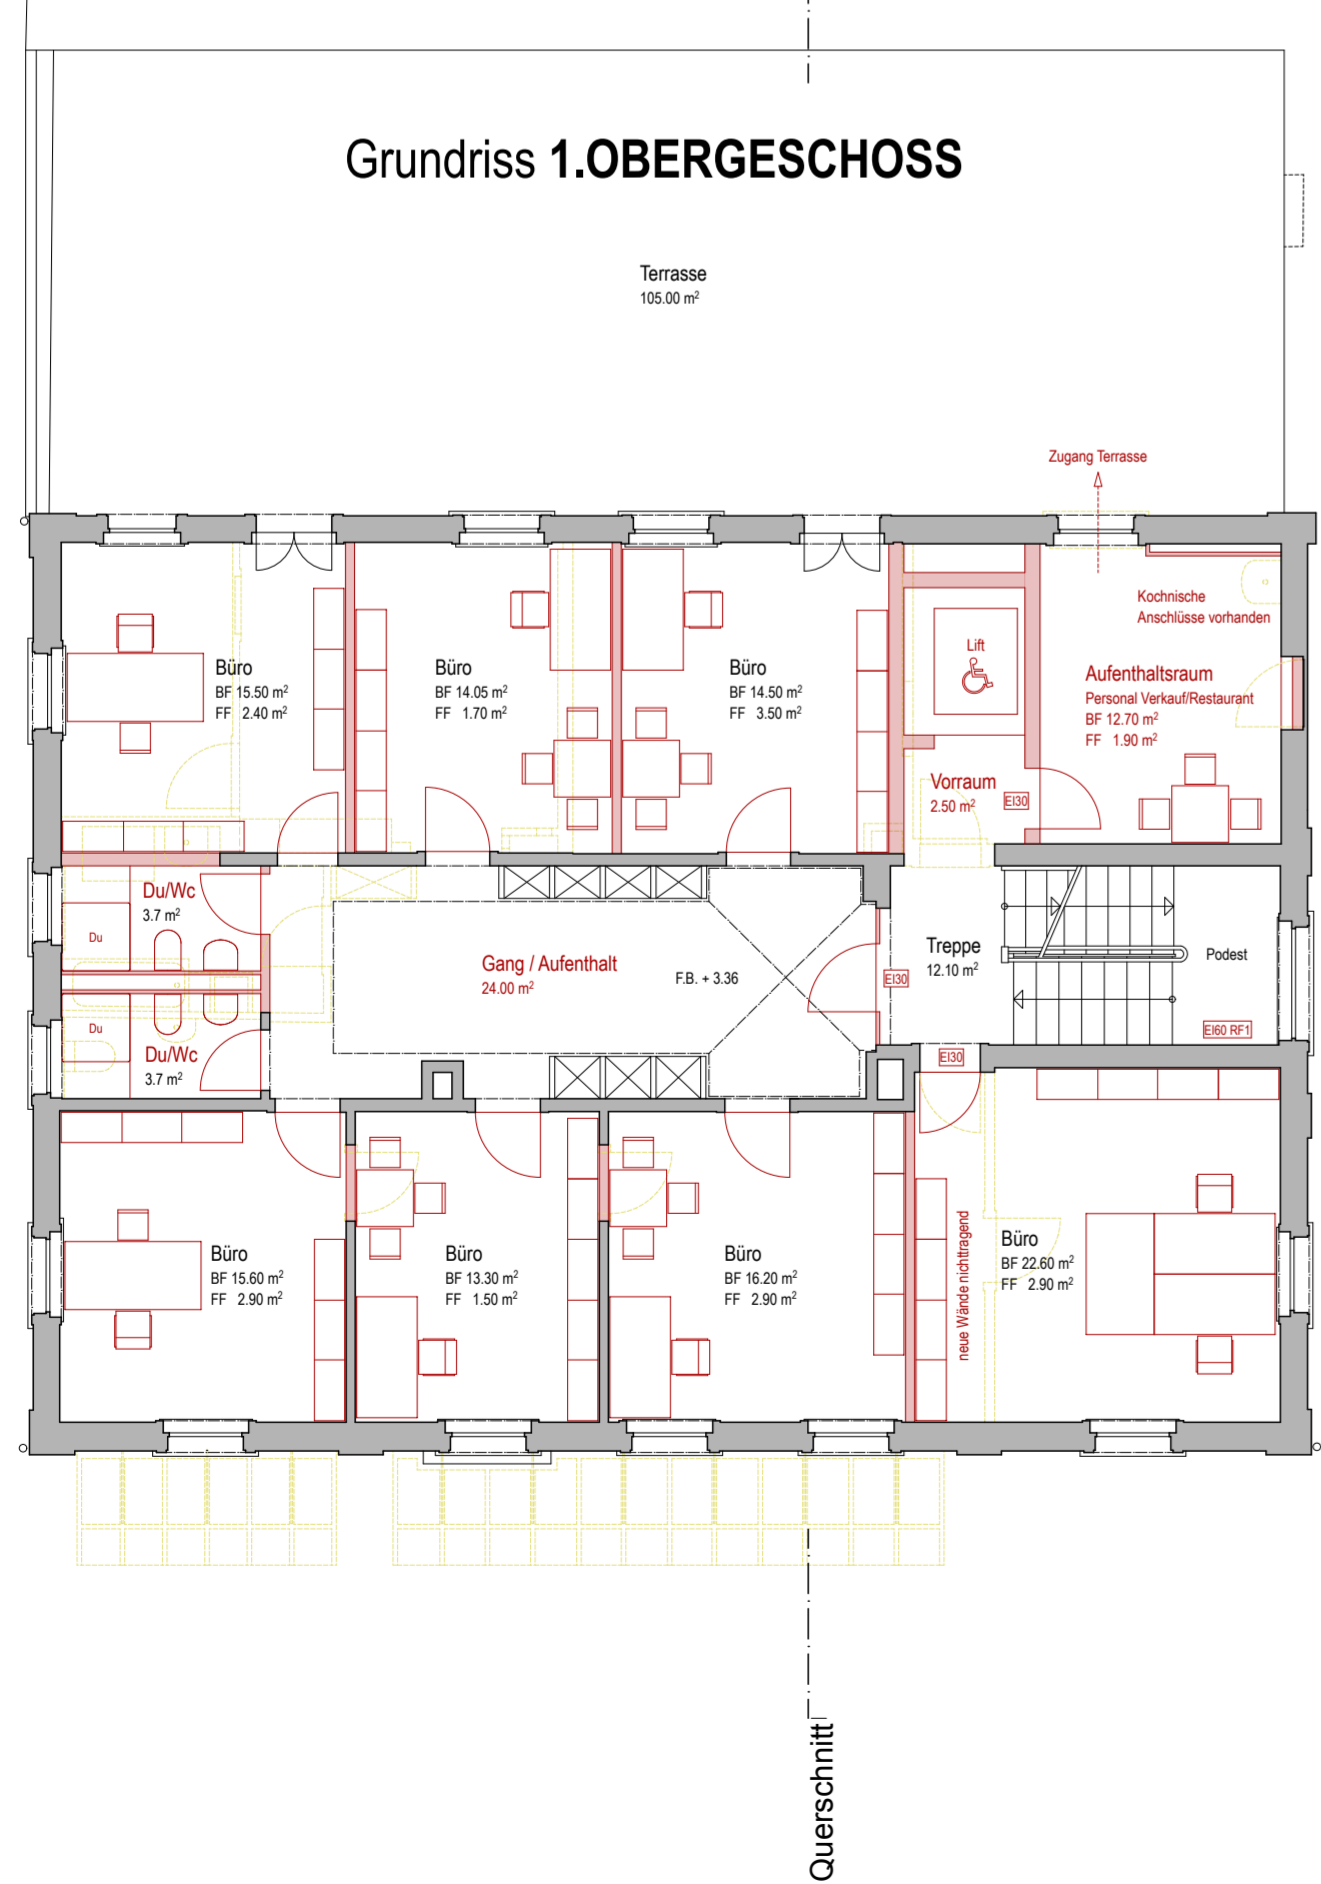

Grundriss 2.OBERGESCHOSS

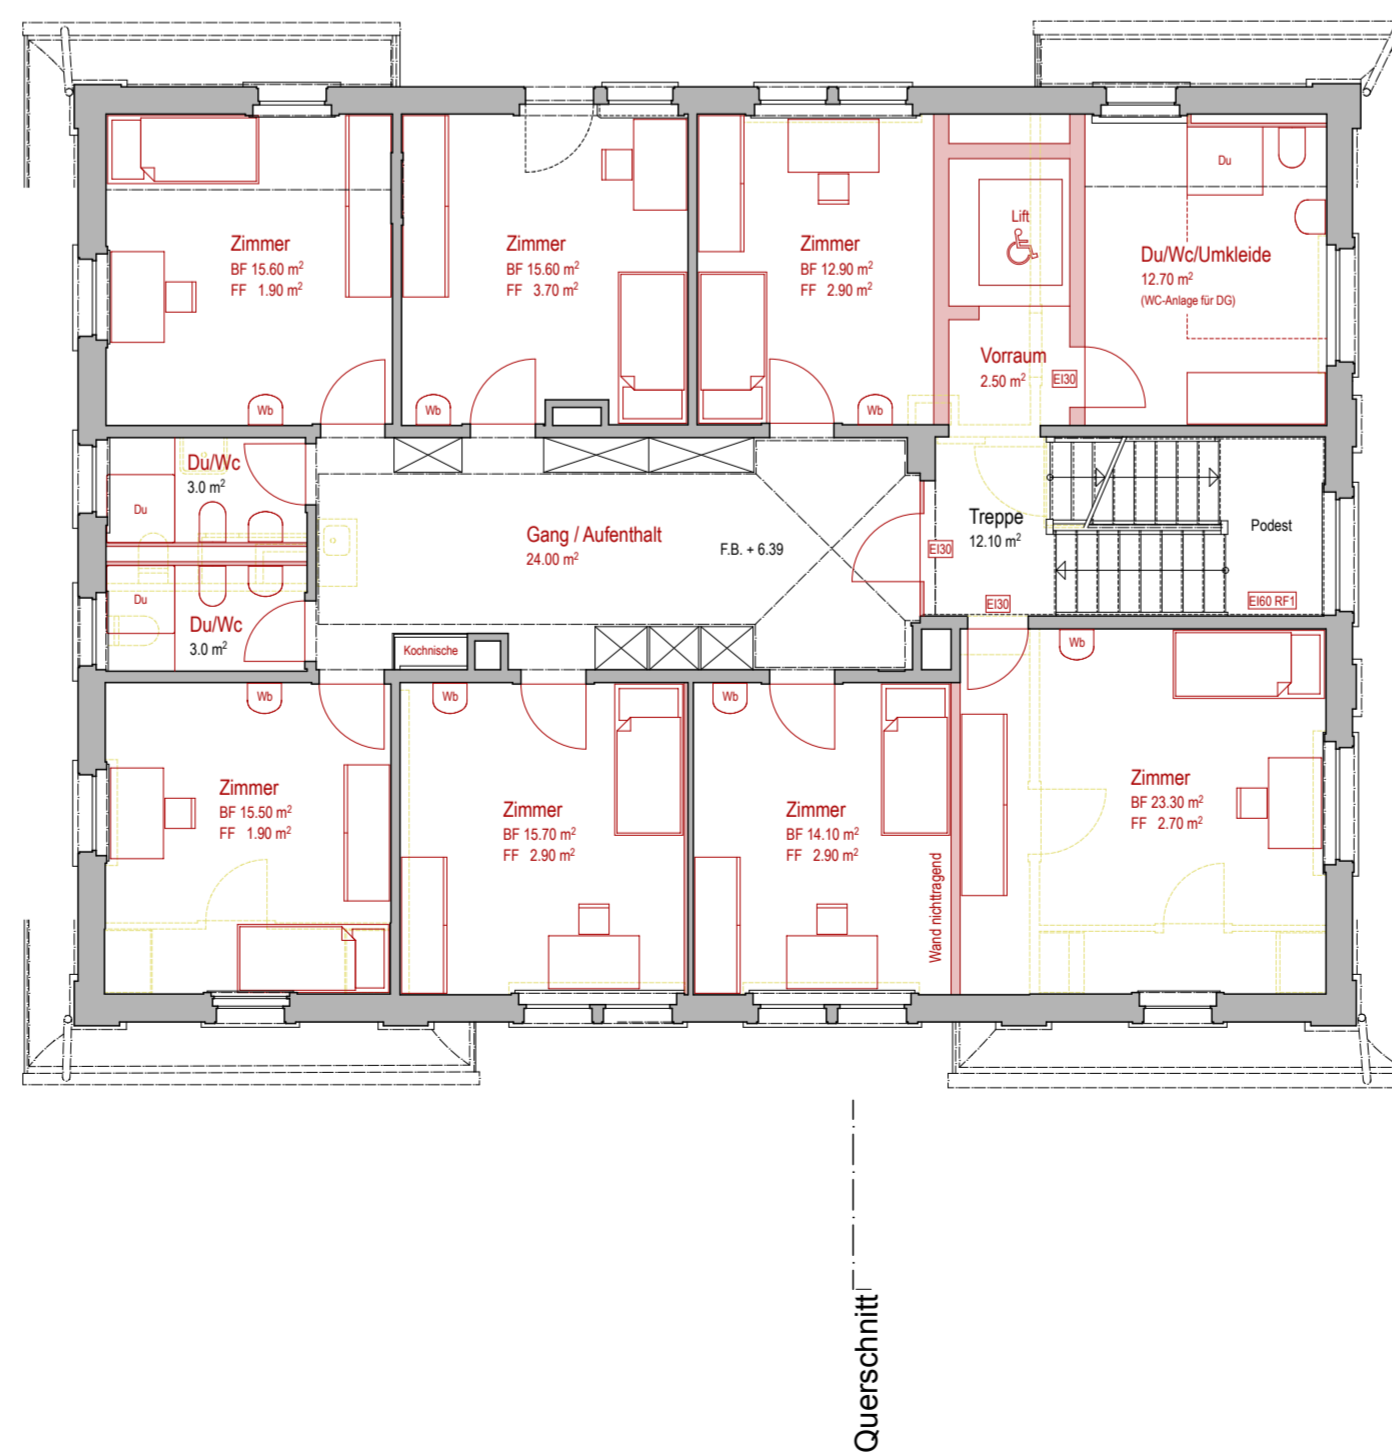

Grundriss DACHGESCHOSS

